
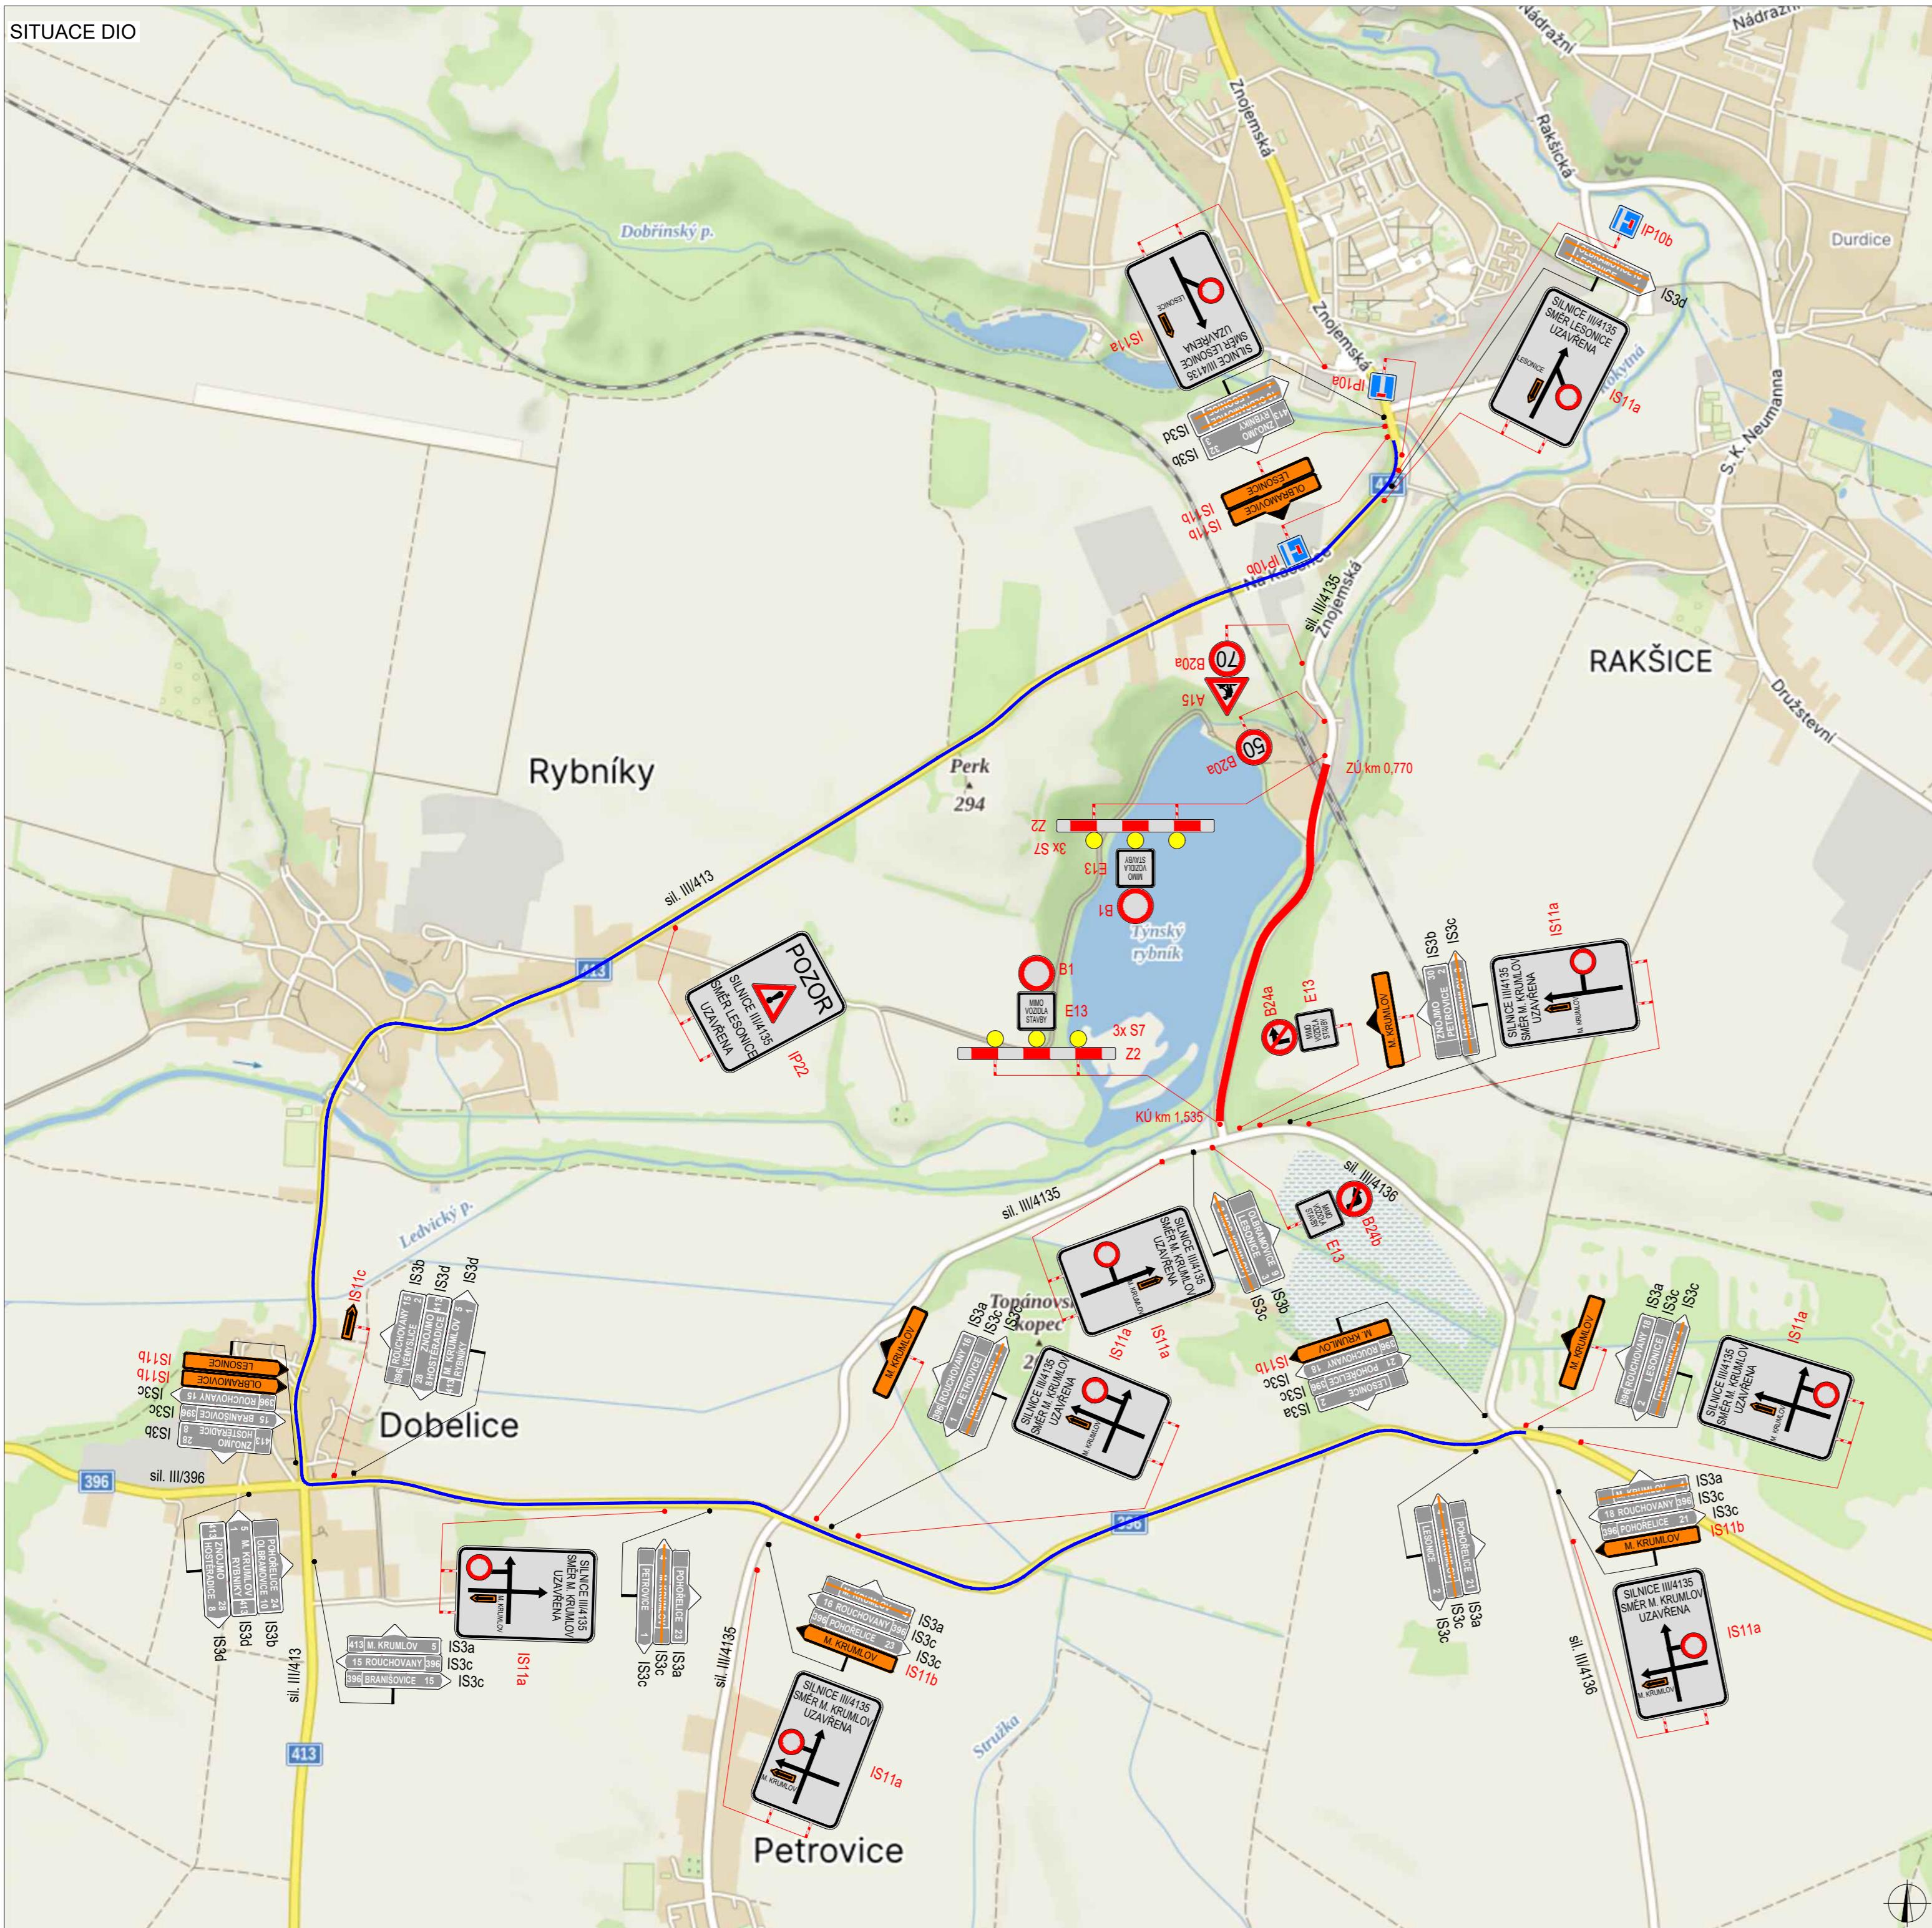


SITUACE DIO

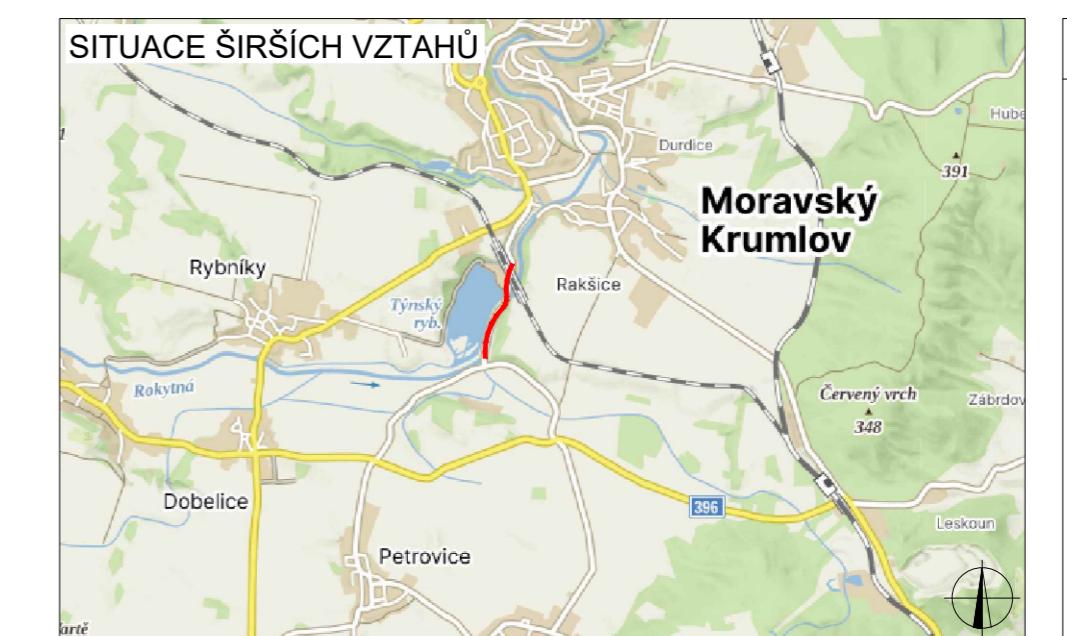

PLATNOST DOKUMENTACE

LEGENDA

	TRVALÉ SVISLÉ DOPRAVNÍ ZNAČENÍ
	DOČASNĚ ZNEPLATNĚNÉ TRVALÉ DOPRAVNÍ ZNAČENÍ
	NAVŘEZANÉ PŘECHODNÉ DOPRAVNÍ ZNAČENÍ
	UZAVŘENÝ ÚSEK
	OBJÍZDNÁ TRASA

Použité dopravní značení bude v základní velikosti a v reflexním provedení tř. 1  
K návrhu dopravního značení bylo využito: TP 65 Zásady pro dopravní značení na pozemních komunikacích, TP 66 Zásady pro označování pracovních míst na pozemních komunikacích

VYPRACOVÁL:	Roman Stehlík	
KONTROLEROVÁL:	Bc. Lukáš Vondruška, MBA	
NÁZEV STAVBY:	III/4135 MORAVSKÝ KRUMLOV	
Číslo zakázky:	294/2023	
FORMAT:	630X420	
ÚČEL:	RDS	
Číslo přílohy:	01	
DATUM:	10/2023	

OBSAH: DOPRAVNĚ - INŽENÝRSKÁ OPATŘENÍ  
FRÉZOVÁNÍ A POKLÁDKA ASFALTU

**ZLIN MARK**  
DOPRAVNÍ ZNAČENÍ  
ZLINMARK DZ s.r.o.  
Hviezdoslavova 1191/55a  
627 00 Brno  
Mob.: +420725994691  
Mail.: zlinmark@zlinmark.cz  
www.zlinmark.cz